

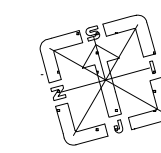


POZICIJA ISPOSTAVE HITNE MEDICINE U ZGRADI DOMA ZDRAVLJA

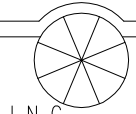


<b>DIZAJN</b>  <b>TEHNOLOGIJA d.o.o.</b>		Datum:	Prosinac, 2022
ZA INŽENJERING, TRGOVINU I USLUGE Mosorska 13, 21312 Podstrana Tel/fax: 021/333-375, E-mail: zlatko@dtz-teh.hr, OIB:92004516017		Glavni projektant:	Darija Šnovčić dipl.ing.arh.
INVESTITOR: ZAVOD ZA HITNU MEDICINU SPLITSKO-DALMATINSKE ŽUPANIJE (OIB: 70044517580) Sjedište: Sjajničeva 1		Projektant:	Zlatko Macžar dipl.ing.stroj.
ZAJEDNIČKA OZNAKA PROJEKTA: <b>GP-8/2022</b>		Suradnik:	Ivo Matžar mag.ing.stroj.
FAZA PROJEKTA: <b>GLAVNI PROJEKT</b>		SADRŽAJ: <b>PROJEKT VODOVDA I ODVODNJE TLOCRT PRIZEMLJA - INSTALACIJA ODODNJE POSTOJEĆA INSTALACIJA DEMONTAŽA</b>	
GRAĐEVINA: ADAPTACIJA PROSTORA ZAVODA ZA HITNU MEDICINU SPLITSKO-DALMATINSKE ŽUPANIJE - ISPOSTAVA HITNE MEDICINE SOLIN Ulica Dr. Marlene Zibca 8, 21210 Solin kat.čest.zem. 2846/2, k.o. Solin			
PROJEKT: <b>TD-V-13-2022</b>		MJERILO:	1 : 50
		Crč.br.	1

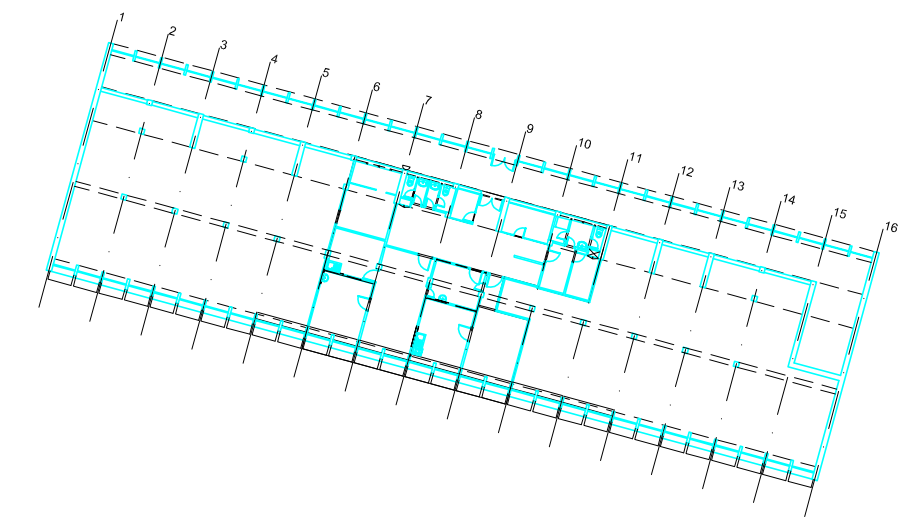


**LEGENDA LINIJA**

Blue line	STR. CJEVNI RAZVOD HLADNE VODE
Red line	STR. CJEVNI RAZVOD TOPLE VODE
Orange line	STR. CJEVNI RAZVOD RECIRKULACIJE
Green line	STR. CJEVNI RAZVOD KANALIZACIJE U_RODU
Light green line	STR. CJEVNI RAZVOD KANALIZACIJE U_ZIDU I ISPOD STRDPA
Dark green line	STR. CJEVNI RAZVOD OBORINSKE ODVODNJE
Purple line	STR. CEBERIT
Black line	VJK. CIPIS
Black line	STR. VJK. ARMATURA


**NAPOMENA:**  
 CJEVNI RAZVOD HLADNE, TOPLE VODE PO SANITARNIM PROSTORIMA SE IZVODI TROSLONJIM ALUMINJSKO-PLASTIČNIM (PE-RT Type-II/Al/PE-RT Type-II) CJEVIMA IZRADENIM SUKLADNO HRN EN ISO 21003-2:2008 I HRN EN ISO 21003-3:2008, S NAZIVNIM VANJSKIM PROMJERIMA ZA NAVEDENU VRSTU CJEVI. CJEVNI RAZVOD OD PRIKLJUČNOG ORNA DO INTERNIH MJERILA SE IZVODI PEHD CJEVIMA PO HRN EN 12001-2


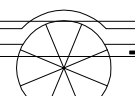
<b>DIZAJN</b>  <b>TEHNOLOGIJA d.o.o.</b>		Dotum: <b>Prosinac, 2022</b>
ZA INŽENJERING, TRGOVINU I USLUGE Mosarska 13, 21312 Podstrana Tel/fax: 021/333-375, E-mail: zlotko@dz-teh.hr, OIB:92004516017		Glavni projektant: <b>Darija Šinović, dipl.ing.arh.</b>
INVESTITOR: ZAVOD ZA HITNU MEDICINU SPLITSKO-DALMATINSKE ŽUPANIJE, - ISPOSTAVA HITNE MEDICINE SOLIN Ulica Dr. Martina Zdjica 6, 21210 Solin kat.čest.zem. 2846/2, k.o. Solin		Projektant: <b>Zlatko Madžar dipl.ing.stroj.</b>
ZAJEDNIČKA OZNAKA PROJEKTA: <b>GP-8/2022</b>		Suroodnik: <b>Ivo Madžar mag.ing.stroj.</b>
FAZA PROJEKTA: <b>GLAVNI PROJEKT</b>		PROJEKT: <b>TD-V-13-2022</b>
SADRŽAJ: <b>PROJEKT VODOVDA I ODVODNJE TLOCRT PRIZEMLJA - VODOVODNA INSTALACIJA</b>		MJERILO: <b>1 : 50</b> Crt.br. <b>2</b>

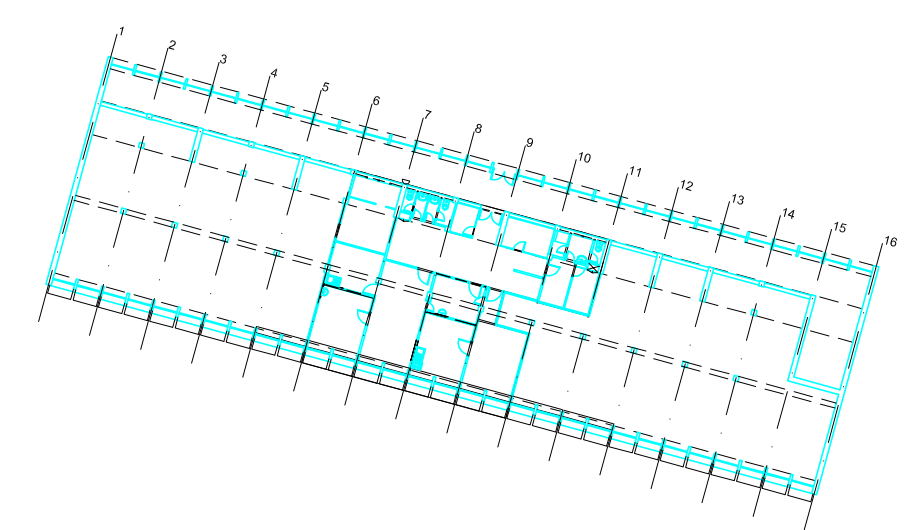

LEGENDA:

<span style="color: orange;">—</span>	NOVA FEKALNA ODVODNJA
<span style="color: red;">—</span>	POSTOJEĆA FEKALNA ODVODNJA
<span style="color: cyan;">—</span>	ODZRAKA FEKALNE ODVODNJE

<b>DIZAJN  TEHNOLOGIJA d.o.o.</b>		Dotum: <b>Prosinac, 2022</b>
ZA INŽENJERING, TRGOVINU I USLUGE Masarska 13, 21312 Podstrana Tel/fax: 021/333-375, E-mail: zlatko@diz-teh.hr, OIB: 92004516017		Glavni projektant: <b>Darija Sinovčić, dipl.ing.arh.</b>
INVESTITOR: ZAVOD ZA HITNU MEDICINU SPLITSKO-DALMATINSKE ŽUPANIJE (OIB: 70044517580) Split, Spinciceva 1		Projektant: <b>Zlatko Madžar dipl.ing.stroj.</b>
GRAĐEVINA: ADAPTACIJA PROSTORA ZAVODA ZA HITNU MEDICINU SPLITSKO-DALMATINSKE ŽUPANIJE - ISPOSTAVA HITNE MEDICINE SOLIN Ulica Dr. Martina Zđika 6, 21210 Solin		Surodnik: <b>Ivo Madžar mag.ing.stroj.</b>
ZAJEDNIČKA OZNAKA PROJEKTA: <b>GP-8/2022</b>		PROJEKT: <b>TD-V-13-2022</b>
FAZA PROJEKTA: <b>GLAVNI PROJEKT</b>		MJERILO: <b>1 : 50</b> Crt.br. <b>3</b>
SADRŽAJ: <b>PROJEKT VODOVDA I ODVODNJE          TLOCRT PRIZEMLJA - INSTALACIJA ODODNJE</b>		

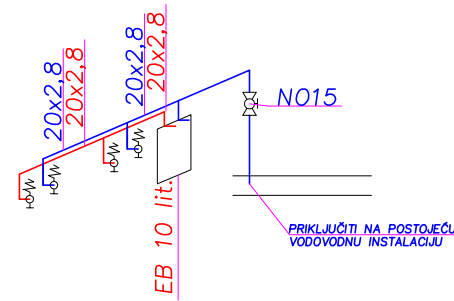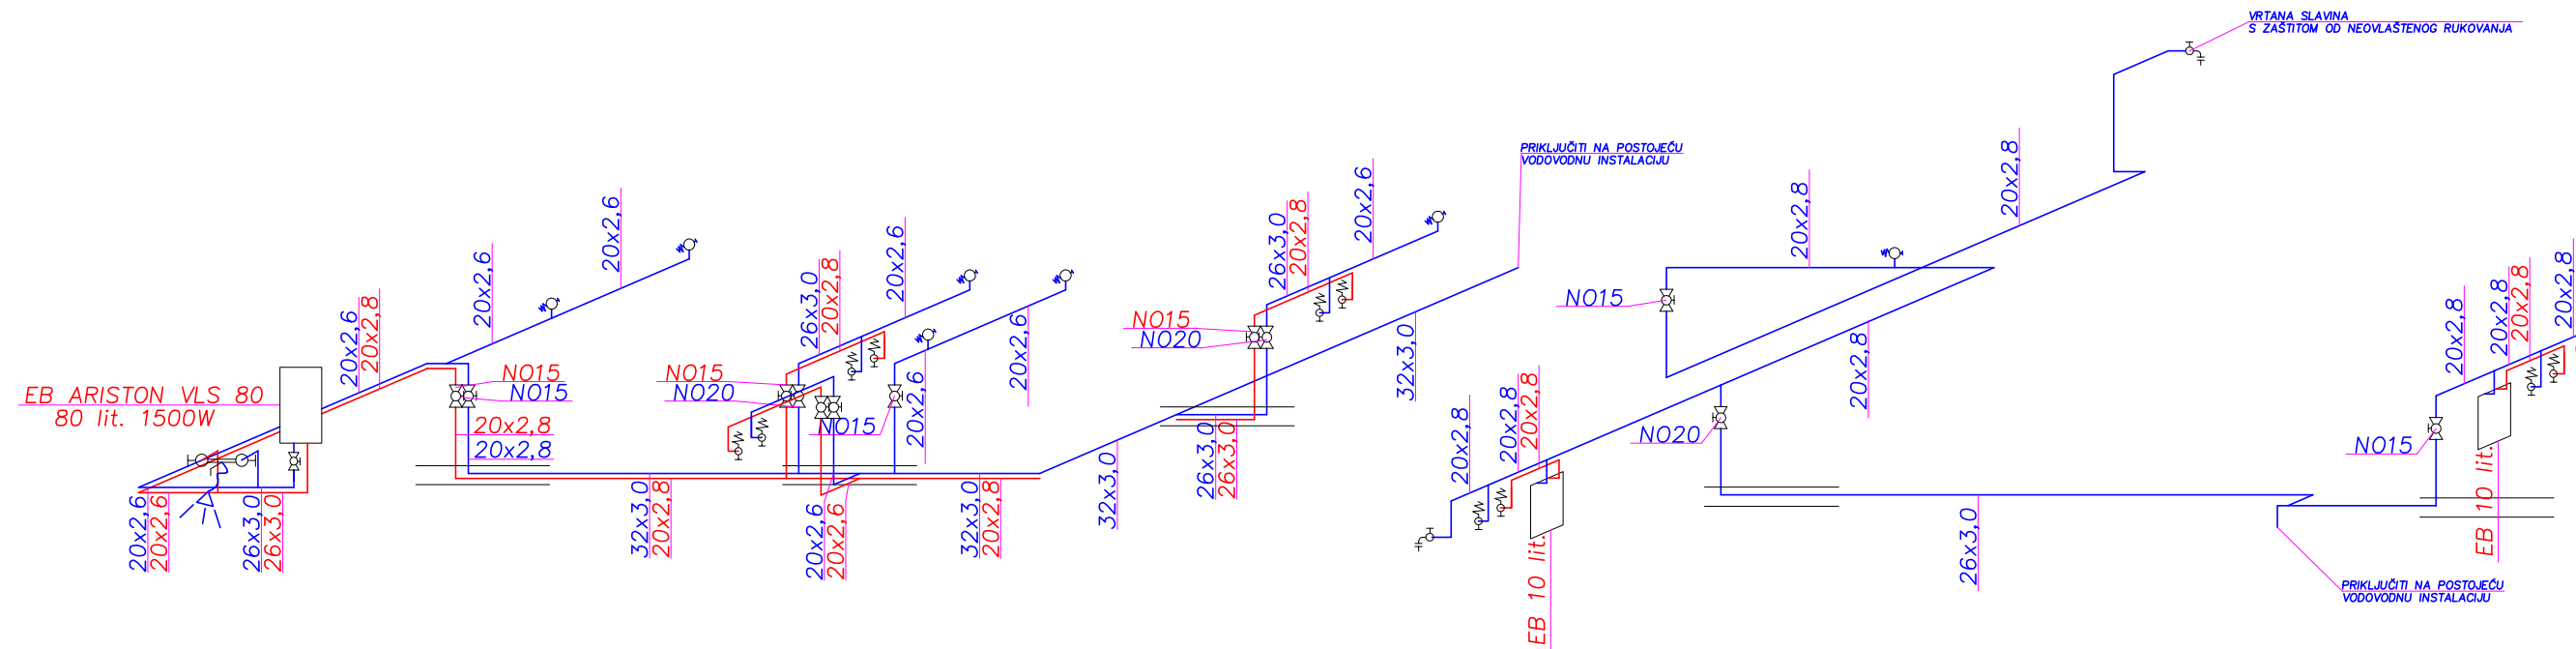


**LEGENDA LINIJA**

—	STR. CIJEVNI RAZVOD HLADNE VODE
—	STR. CIJEVNI RAZVOD TOPLE VODE
—	STR. CIJEVNI RAZVOD RECIRKULACIJE
—	STR. CIJEVNI RAZVOD KANALIZACIJE U PODU
—	STR. CIJEVNI RAZVOD KANALIZACIJE U ZIDU I ISPOD STROPA
—	STR. CIJEVNI RAZVOD OBORINSKE ODVODNJE
—	STR. GEBERIT
—	VIK OPIS
—	STR. VIK ARMATURA

- LEGENDA :**
- JEDNORUČNA BATERIJA NA TUŠ KADI
  - JEDNORUČNA MJEŠALICA UMIVAONIKA I BIDEA
  - KUTNI VENTIL VODOKOTLIČA
  - KUTNI VENTIL MAŠINA ZA PRANJE
  - PODŽBUKNI VENTIL
  - FILTER
  - NEPOVRATNI VENTIL
  - PROTUSTRUJNA ZAKLOPKA/ODVAJAČ CIJEVI


**NAPOMENA:**  
 CIJEVNI RAZVOD HLADNE, TOPLE VODE PO SANITARNIM PROSTORIMA SE IZVODI TROSLOJNIM ALUMINJSKO-PLASTIČNIM (PE-RT Type-II/Al/PE-RT Type-II) CIJEVIMA IZRADENIM SUKLADNO HRN EN ISO 21003-2:2008 i HRN EN ISO 21003-3:2008, S NAZIVNIM VANJSKIM PROMJERIMA ZA NAVEDENU VRSTU CIJEVI. CIJEVNI RAZVOD OD PRIKLJUČNOG OKNA DO INTERNIH MJERILA SE IZVODI PEHD CIJEVIMA PO HRN EN 12001-2

<b>DIZAJN  TEHNOLOGIJA d.o.o.</b>		Datum: <b>Prosinac, 2022</b>
ZA INŽENJERING, TRGOVINU I USLUGE Mosorska 13, 21312 Podstrana Tel/fax: 021/333-375, E-mail: zlatko@ diz-teh.hr, OIB:92004516017		Glavni projektant: <b>Darija Snovičić, dipl.ing.arh.</b>
INVESTITOR: ZAVOD ZA HITNU MEDICINU SPLITSKO-DALMATINSKE ŽUPANIJE (OIB: 70044517580) Split, Spincičeva 1		Projektant: <b>Zlatko Madžar dipl.inž.stroj.</b>
		Suradnik: <b>Ivo Madžar mag.ing.stroj.</b>
GRAĐEVINA: ADAPTACIJA PROSTORA ZAVODA ZA HITNU MEDICINU SPLITSKO-DALMATINSKE ŽUPANIJE - ISPOSTAVA HITNE MEDICINE SOLIN Ulica Dr. Martina Žižića 6, 21210 Solin kat.čest.zem. 2846/2, k.o. Solin		PROJEKT: <b>TD-V-13-2022</b> MJERILO: Crt.br. <b>4</b>
ZAJEDNIČKA OZNAKA PROJEKTA: <b>GP-8/2022</b>		
FAZA PROJEKTA: <b>GLAVNI PROJEKT</b>		SADRŽAJ: <b>PROJEKT VODOVODA I ODVODNJE          SHEMA VODOVODNE INSTALACIJE</b>

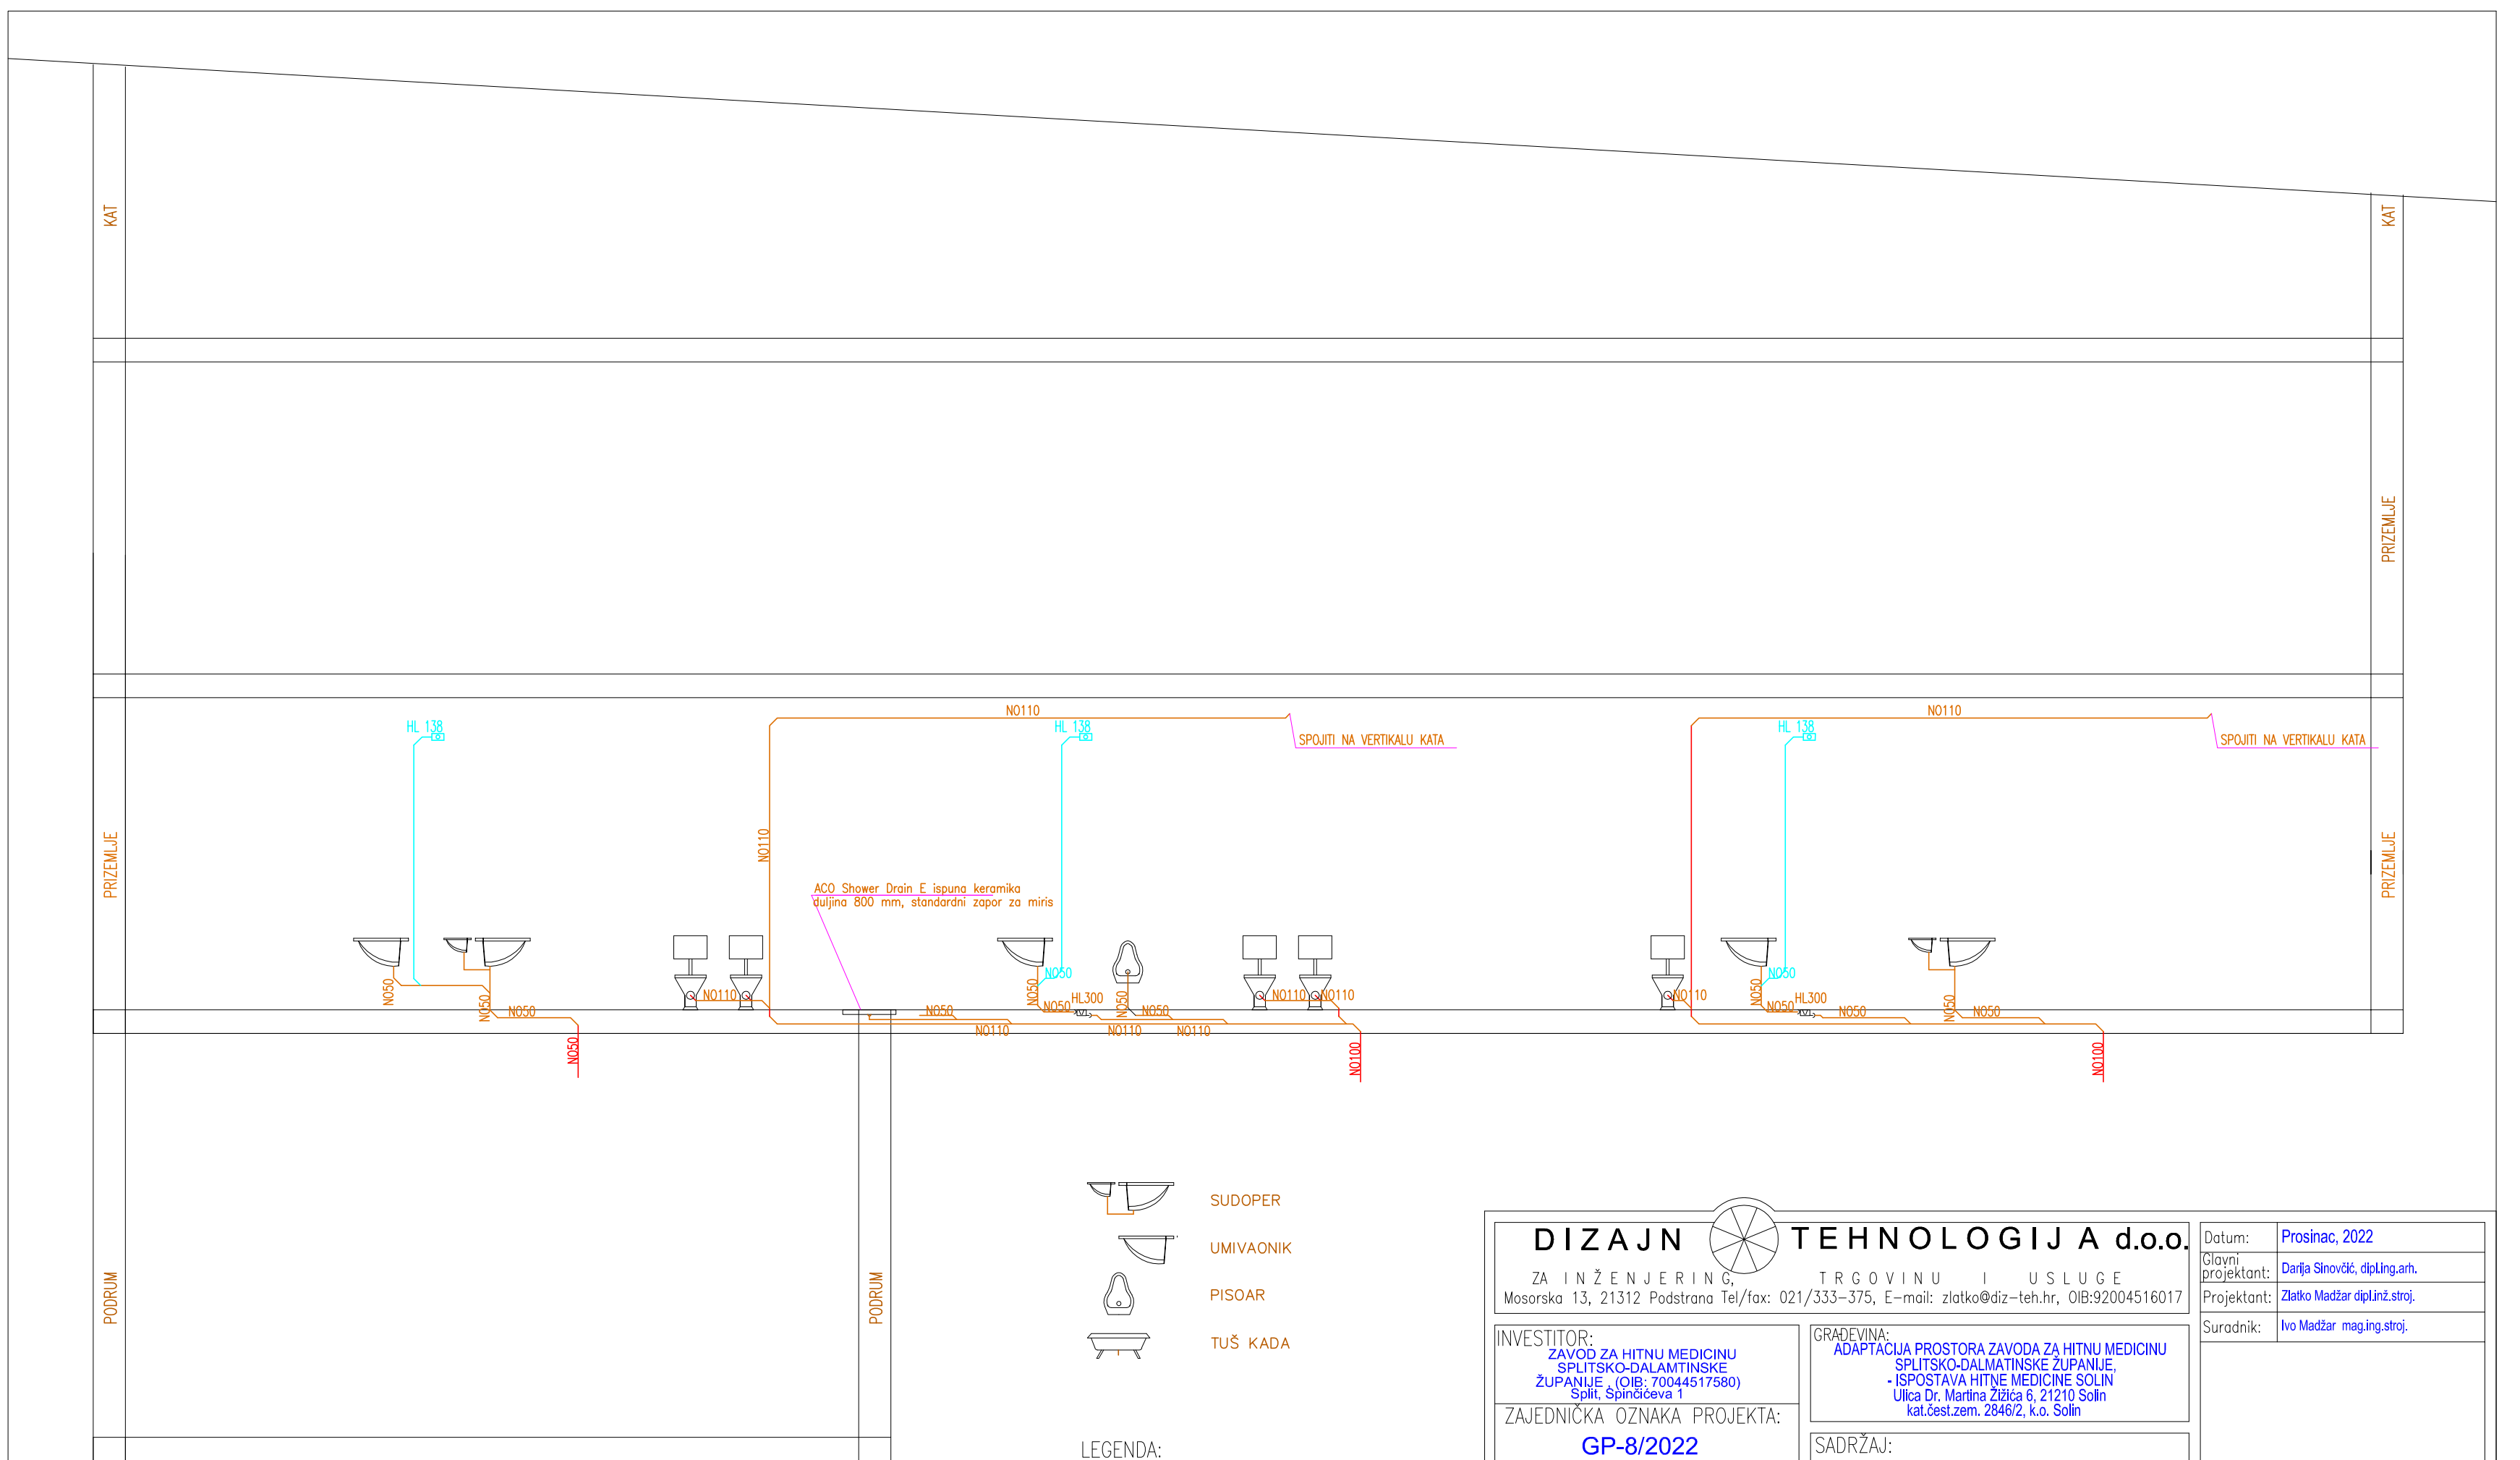

LEGENDA:

- NOVA FEKALNA ODVODNJA
- POSTOJEĆA FEKALNA ODVODNJA
- ODZRAKA FEKALNE ODVODNJE
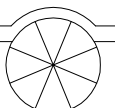
<b>DIZAJN  TEHNOLOGIJA d.o.o.</b>		Datum: <b>Prosinac, 2022</b>	
ZA INŽENJERING, TRGOVINU I USLUGE Mosorska 13, 21312 Podstrana Tel/fax: 021/333-375, E-mail: zlatko@diz-teh.hr, OIB:92004516017		Glavni projektant: <b>Darja Sinovčić, dipl.Ing.arh.</b>	
		Projektant: <b>Zlatko Madžar dipl.inž.stroj.</b>	
		Suradnik: <b>Ivo Madžar mag.ing.stroj.</b>	
INVESTITOR: ZAVOD ZA HITNU MEDICINU SPLITSKO-DALMATINSKE ŽUPANIJE (OIB: 70044517580) Split, Spinčićeva 1		GRAĐEVINA: ADAPTACIJA PROSTORA ZAVODA ZA HITNU MEDICINU SPLITSKO-DALMATINSKE ŽUPANIJE, - ISPOSTAVA HITNE MEDICINE SOLIN Ulica Dr. Martina Žižića 6, 21210 Solin kat.čest.zem. 2846/2, k.o. Solin	
ZAJEDNIČKA OZNAKA PROJEKTA: <b>GP-8/2022</b>		SADRŽAJ: <b>PROJEKT VODOVODA I ODVODNJE SHEMA INSTALACIJE ODVODNJE</b>	
FAZA PROJEKTA: <b>GLAVNI PROJEKT</b>		PROJEKT: <b>TD-V-13-2022</b>	
		MJERILO: <span style="float: right;">Crt.br. <b>5</b></span>	