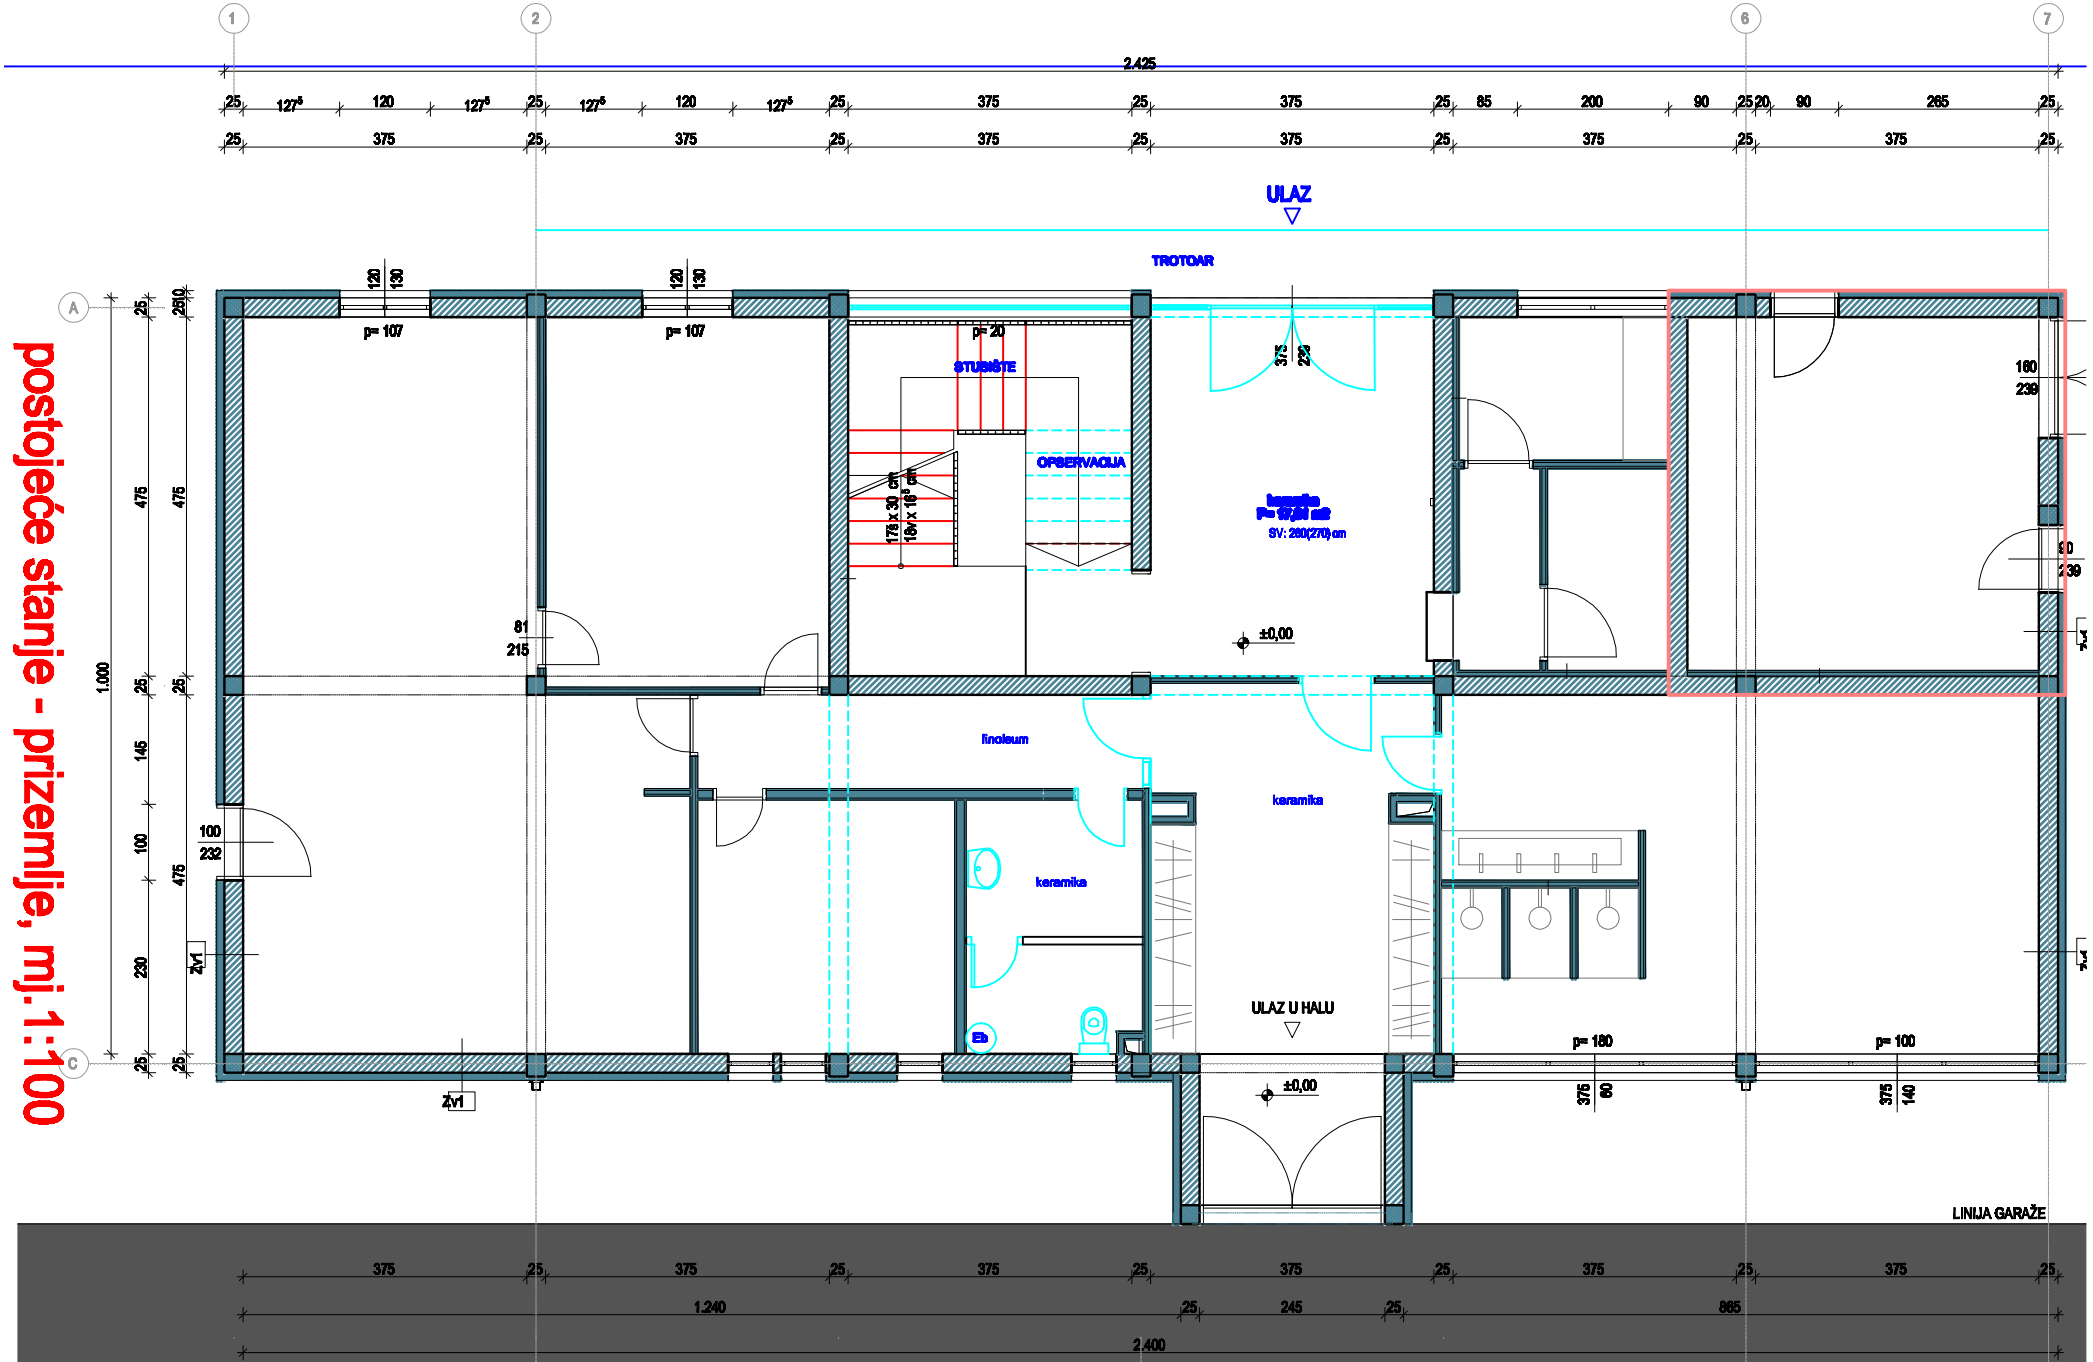

postojeće stanje - prizemlje, mj.1:100