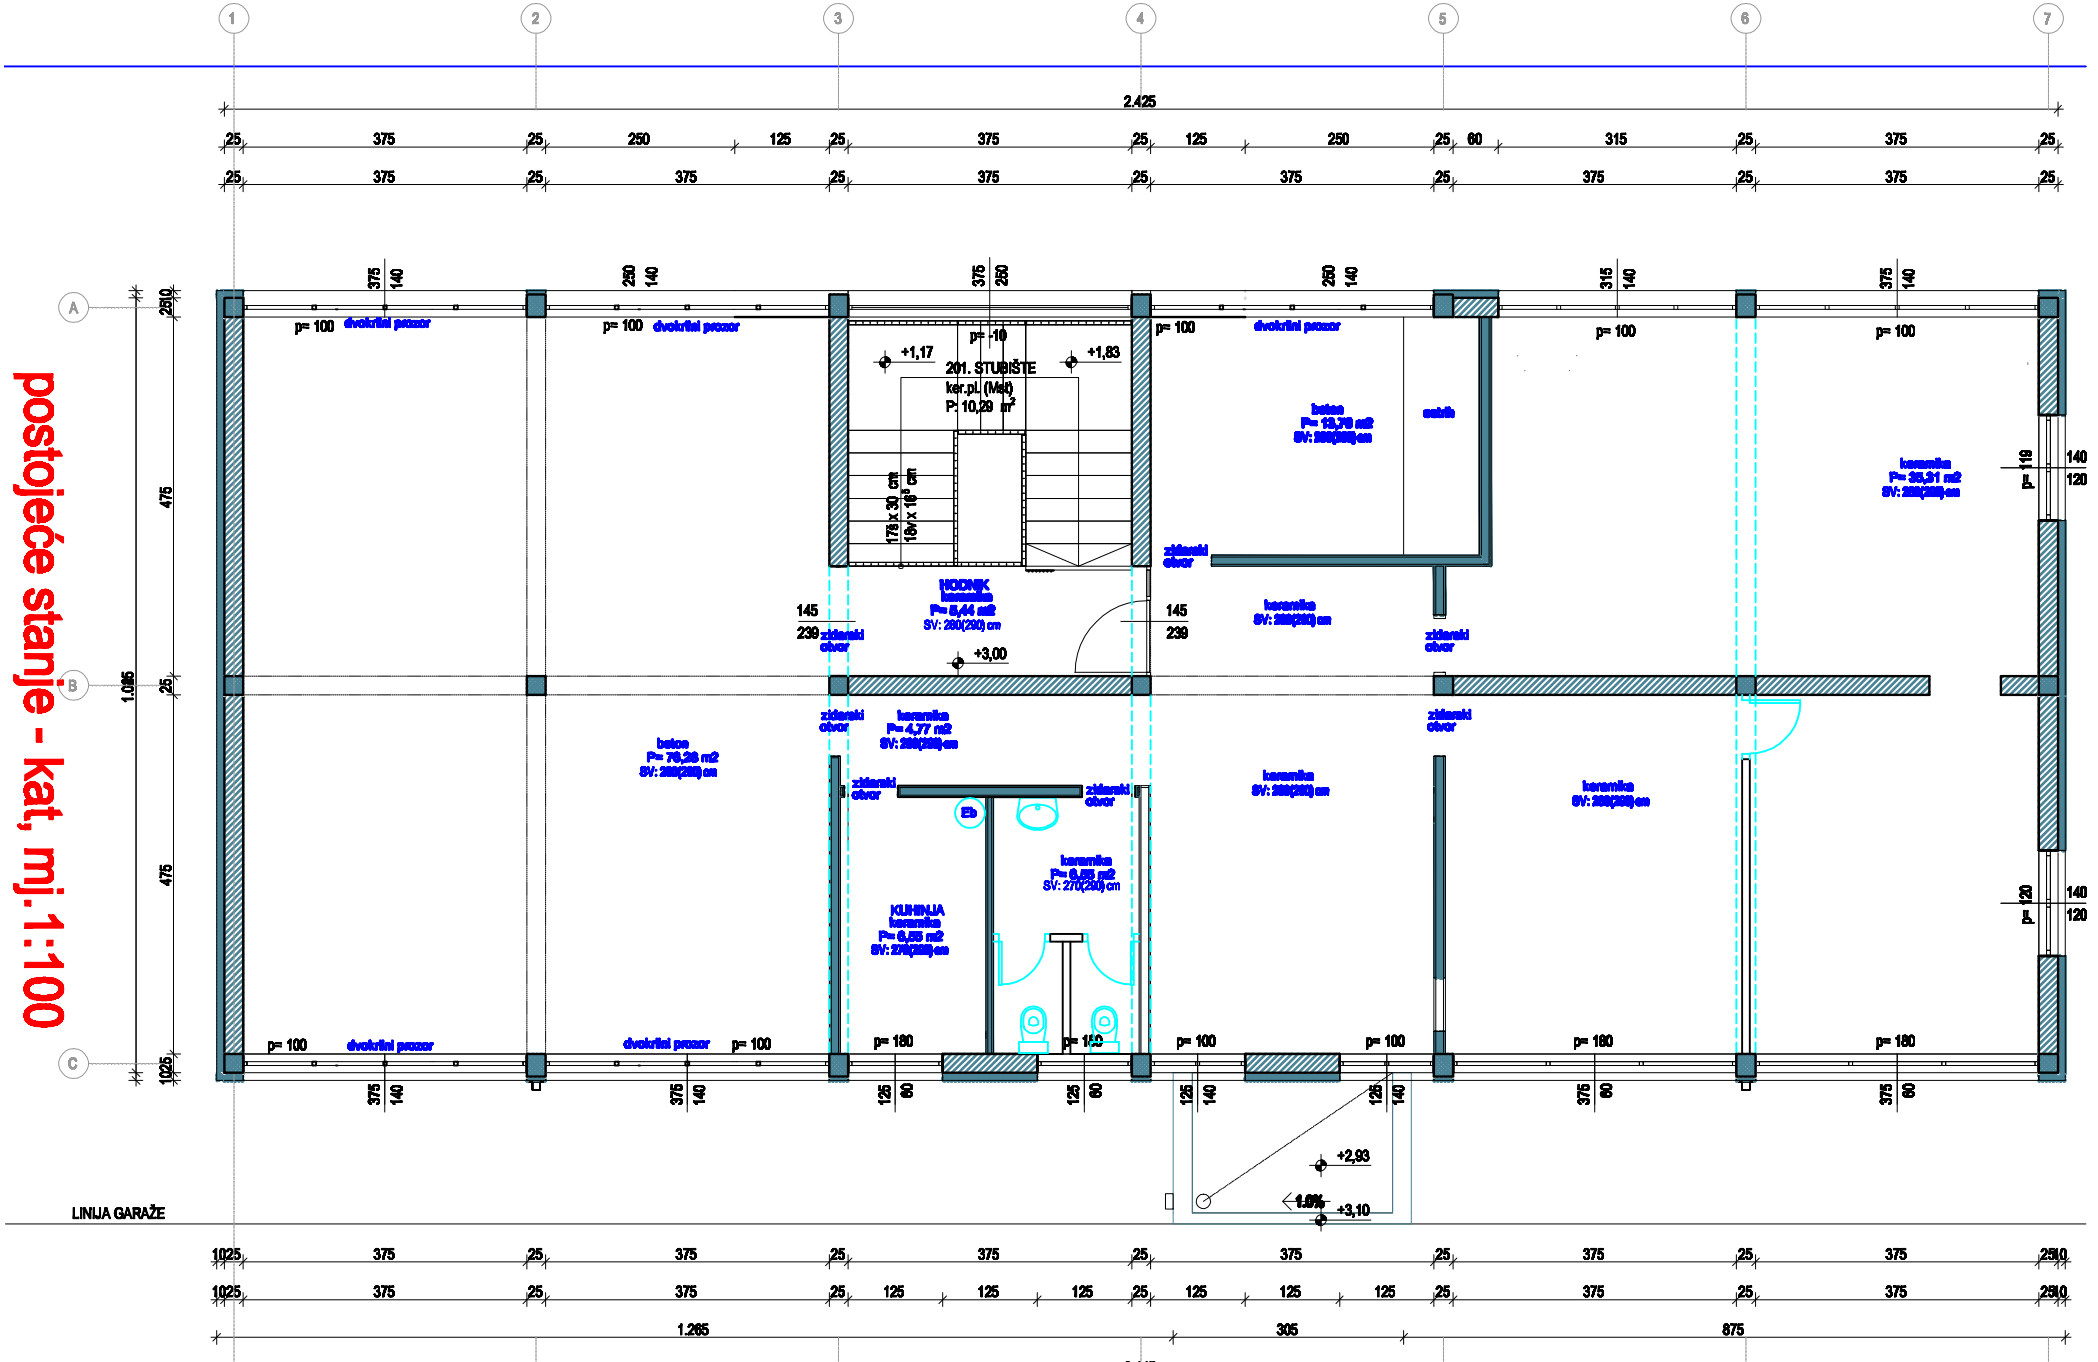
postojeće stanje - kat, mj. 1:100
LINIJA GARAŽE
201. STUBIŠTE
KUHINJA
KODNIK
zidanki otvor
dvokrilni prozor
+1,17
+1,83
+3,00
+2,93
+3,10
2.425
1.086
1.265
305
875