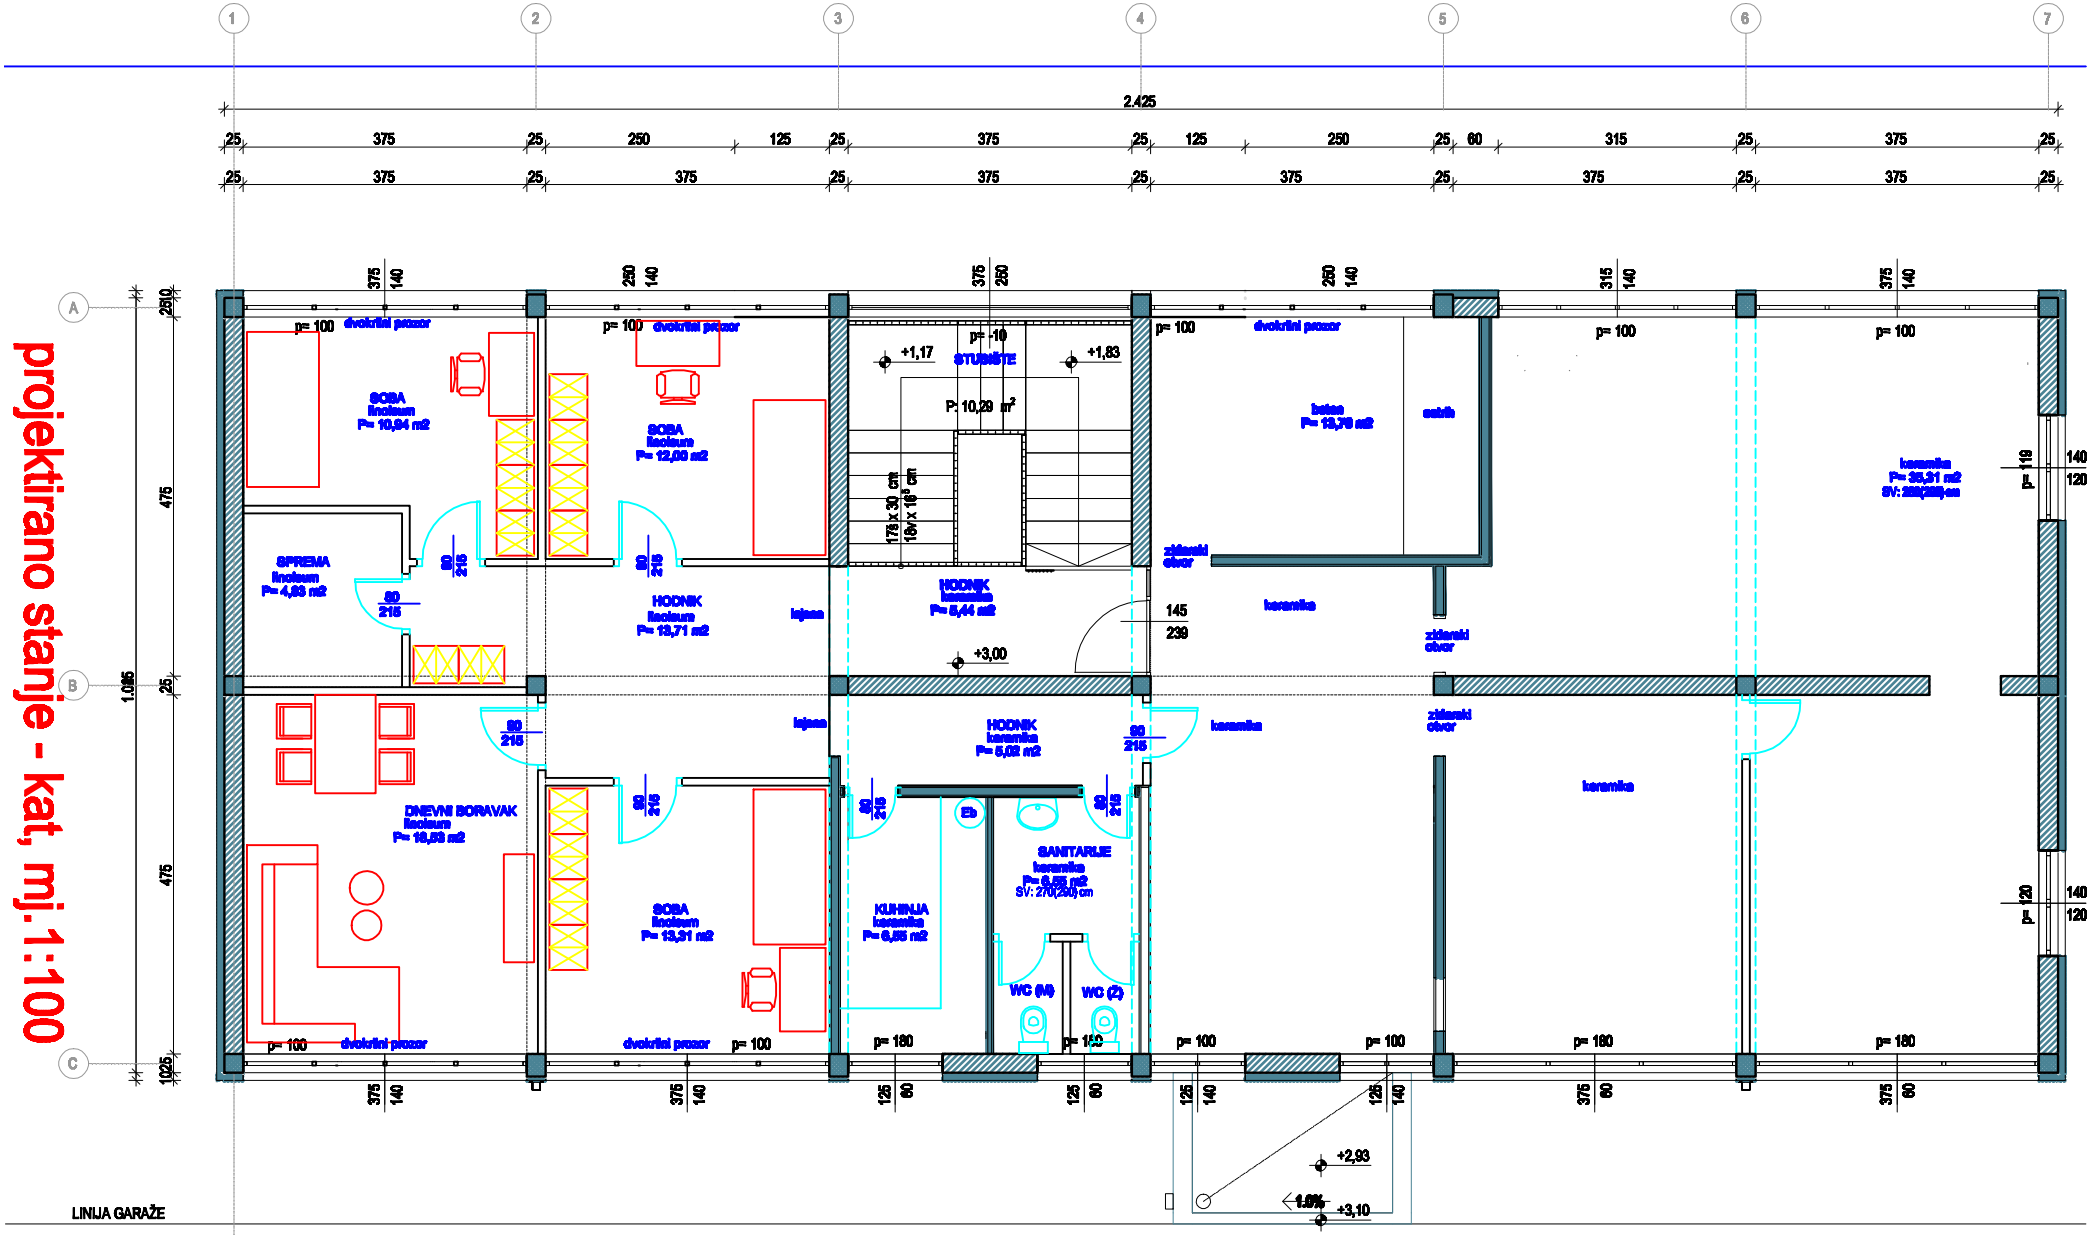projektirano stanje - kat, mj.1:100