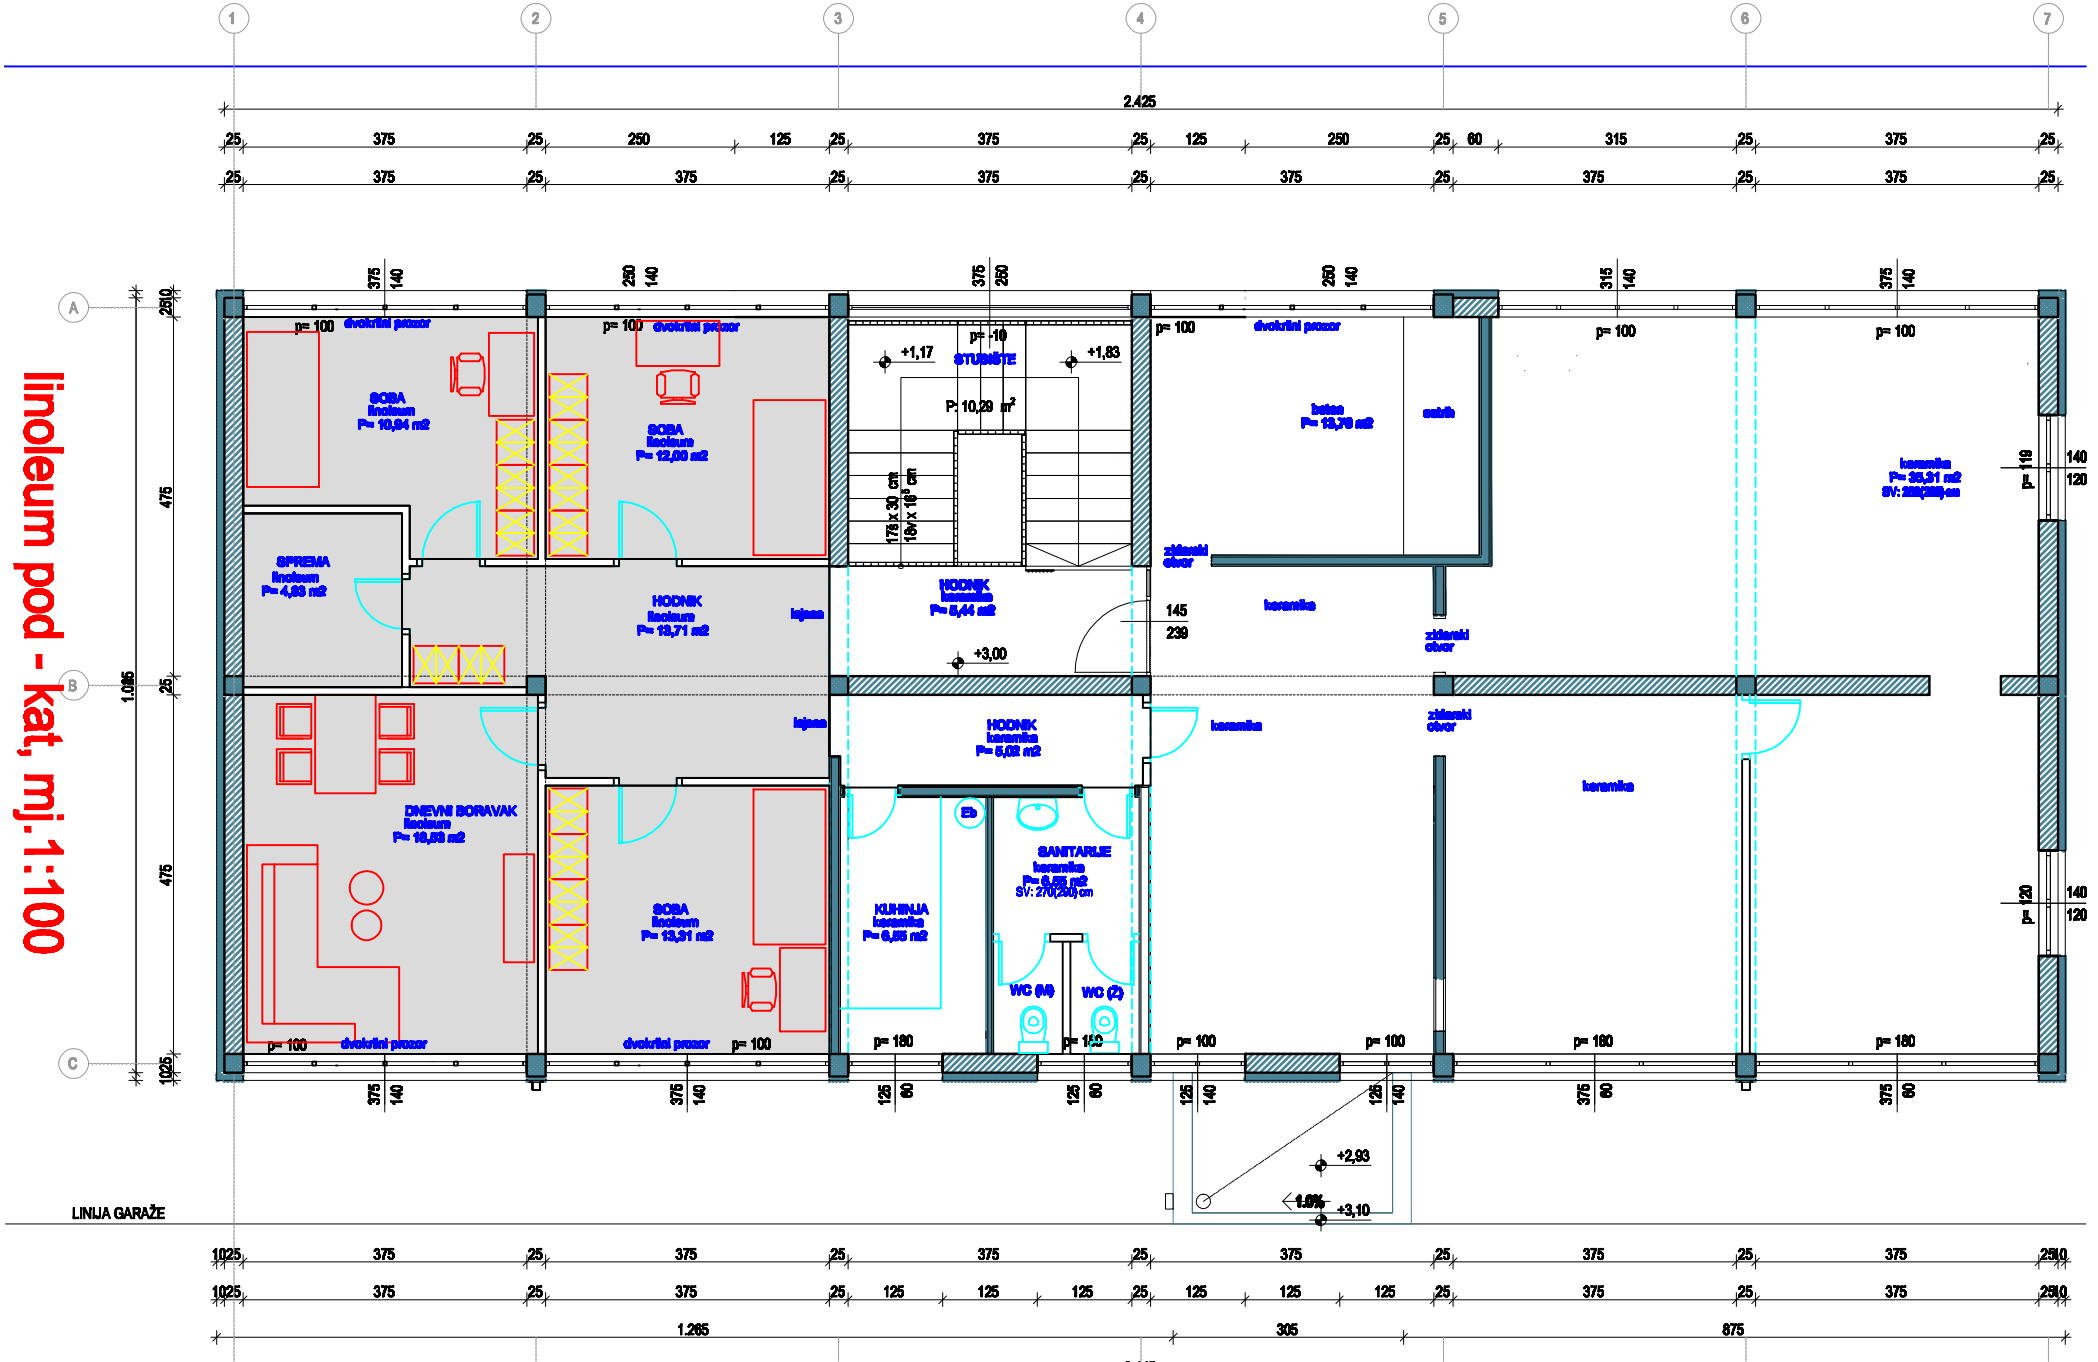
linoleum pod - kat, mj.1:100
SOBA
linoleum
P= 10,94 m2
SOBA
linoleum
P= 12,00 m2
SPREMA
linoleum
P= 4,93 m2
HODNIK
linoleum
P= 13,71 m2
DNEVNI BORAVAK
linoleum
P= 19,93 m2
SOBA
linoleum
P= 13,31 m2
HODNIK
keramika
P= 5,44 m2
HODNIK
keramika
P= 5,02 m2
KUHINJA
keramika
P= 6,55 m2
SANITARIJE
keramika
P= 5,55 m2
WC (M)
WC (Ž)
STUBIŠTE
P: 10,29 m²
keramika
P= 13,79 m2
keramika
P= 35,31 m2
dvokrilni prozor
zidani otvor
LINIJA GARAŽE